
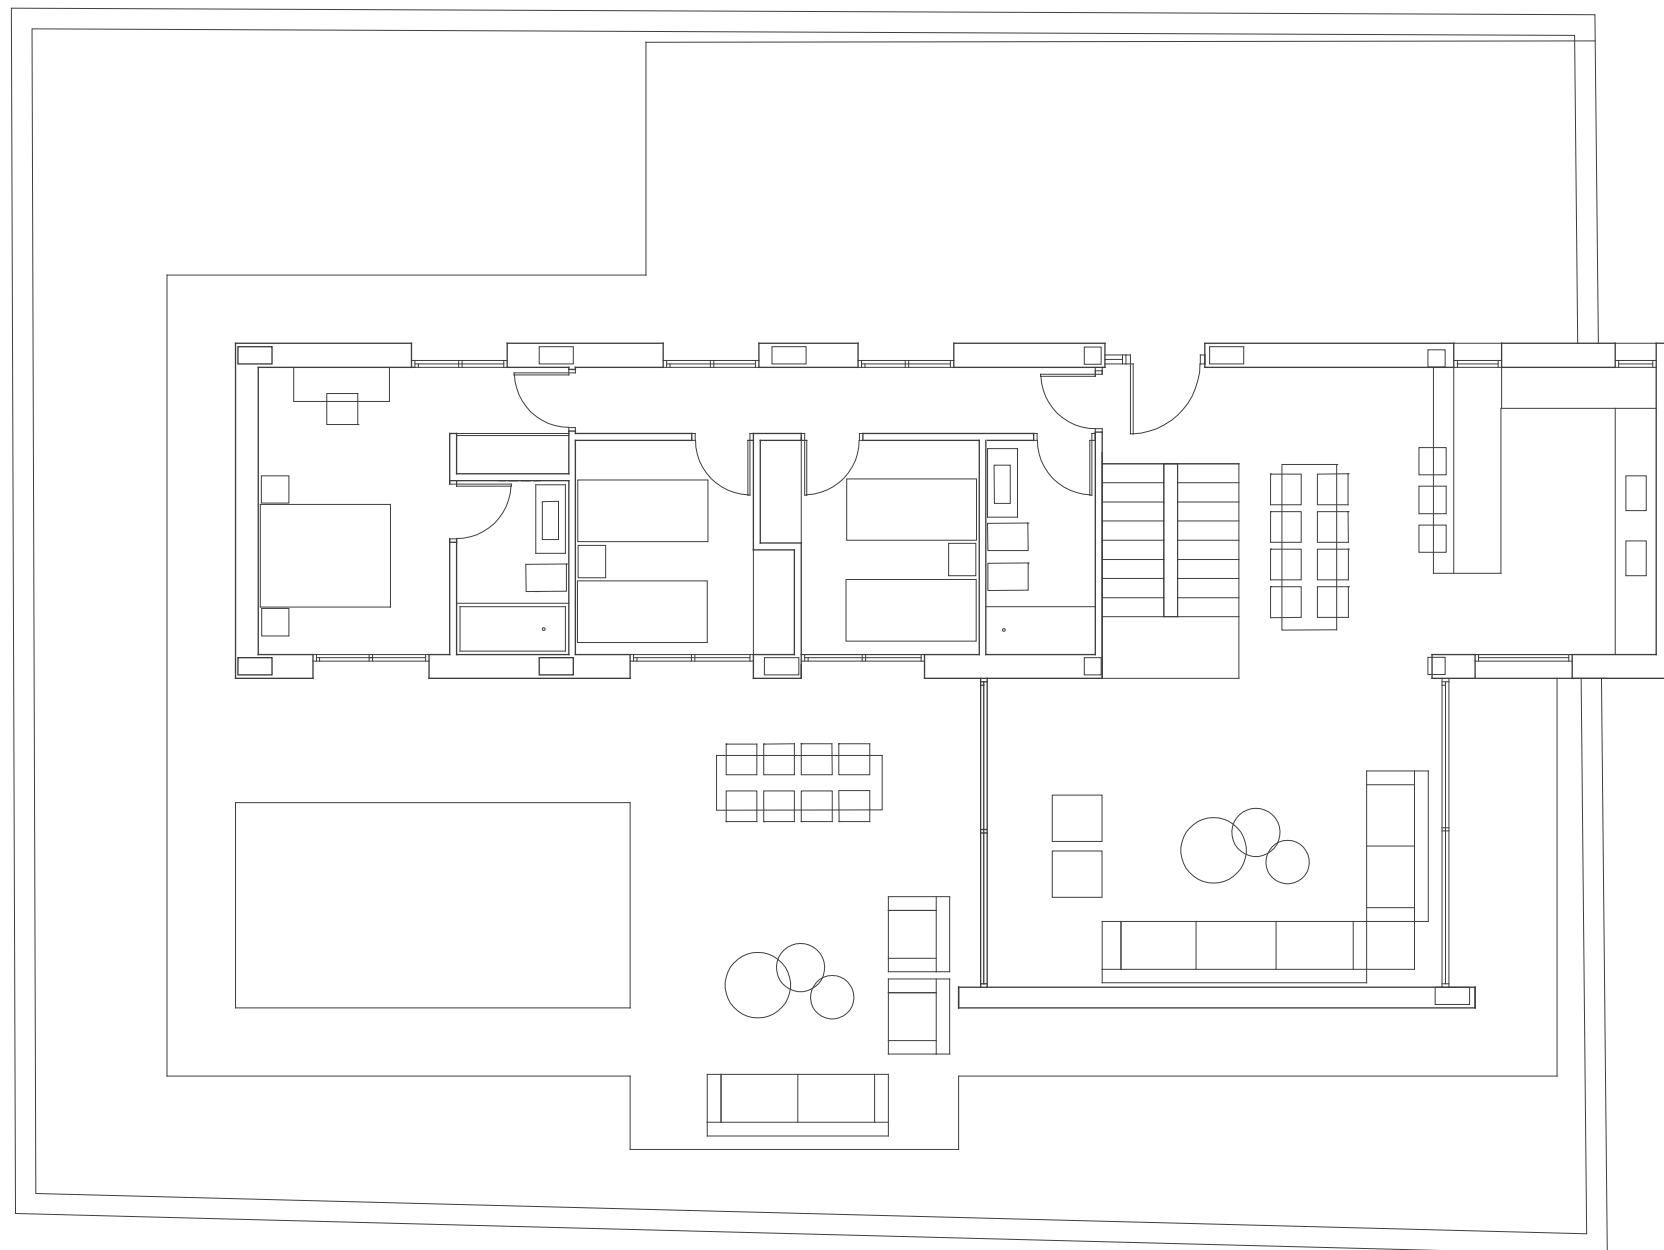


# TRESS

Barrosa

1 | 2 | 3

PARCELAS APROX.  
400 m2.

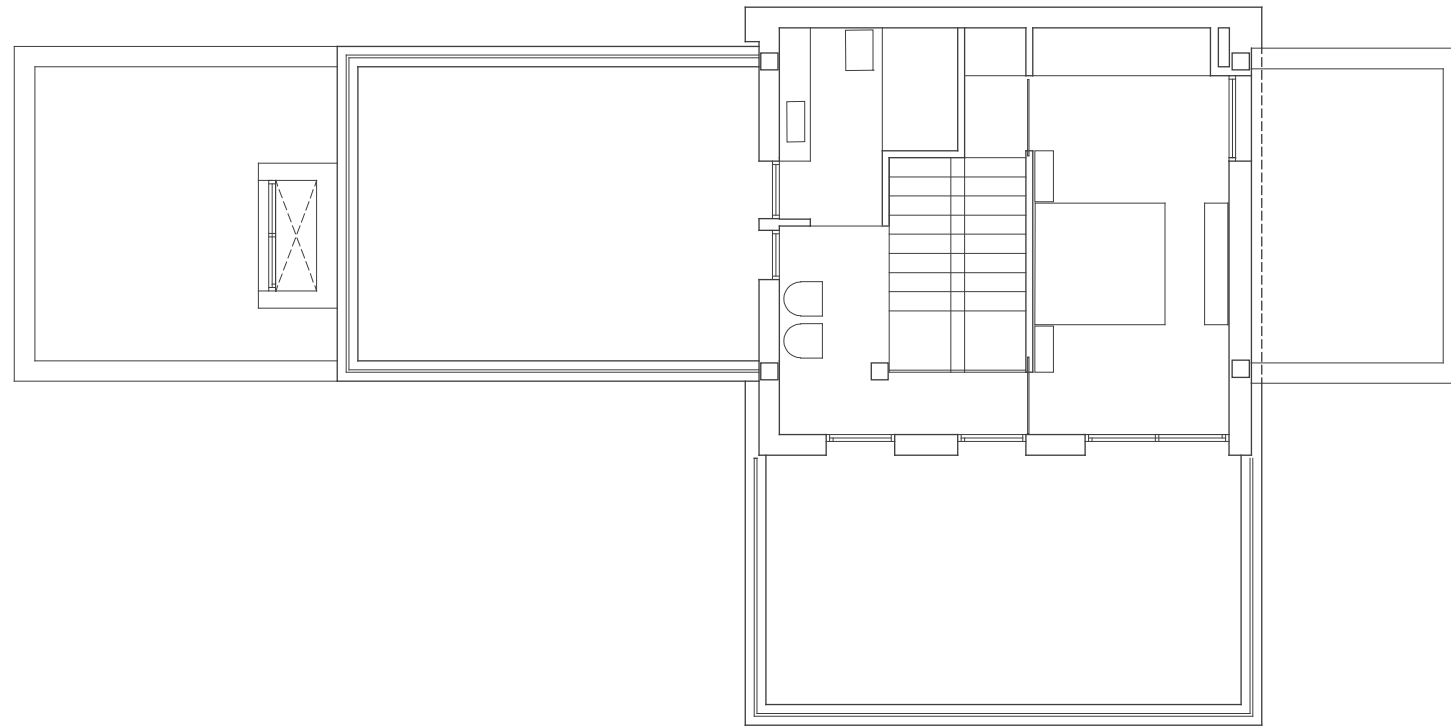

## VIVIENDAS UNO Y DOS

**PLANTA BAJA** **114.60 m2**

ZONA DE DIA	65.00 m2
PASO	7.00 m2
DORMITORIO SUITE 2	14.50 m2
BAÑO SUITE 2	4.50 m2
DORMITORIO 3	9.30 m2
DORMITORIO 4	9.30 m2
BAÑO 2	5.00 m2

**PLANTA PRIMERA** **35.70 m2**

DISTRIBUIDOR	1.70 m2
DORMITORIO SUITE 1	20.00 m2
BAÑO SUITE 1	6.30 m2
PASO / estar	7.70 m2

**TERRAZAS** **55.00 m2**

TERRAZA 1	26.00 m2
TERRAZA 2	29.00 m2

# KANDEL

Real State

T. 956 747877

info@siatviviendas.com

C/Paul 1 Bajo J

11402 Jerez de la Frontera

siatviviendas.com

tressbarrosa.com

Superficies útiles orientativas.

Las viviendas podrán sufrir modificaciones por razones de diseño, técnicas, administrativas o de suministros, sin que ello pueda significar en ningún caso merma de calidad.


Amueblamiento e iluminación decorativa no incluidos.

# TRESS

Barrosa

1 | 2 | 3

PARCELA APROX.  
400 m<sup>2</sup>

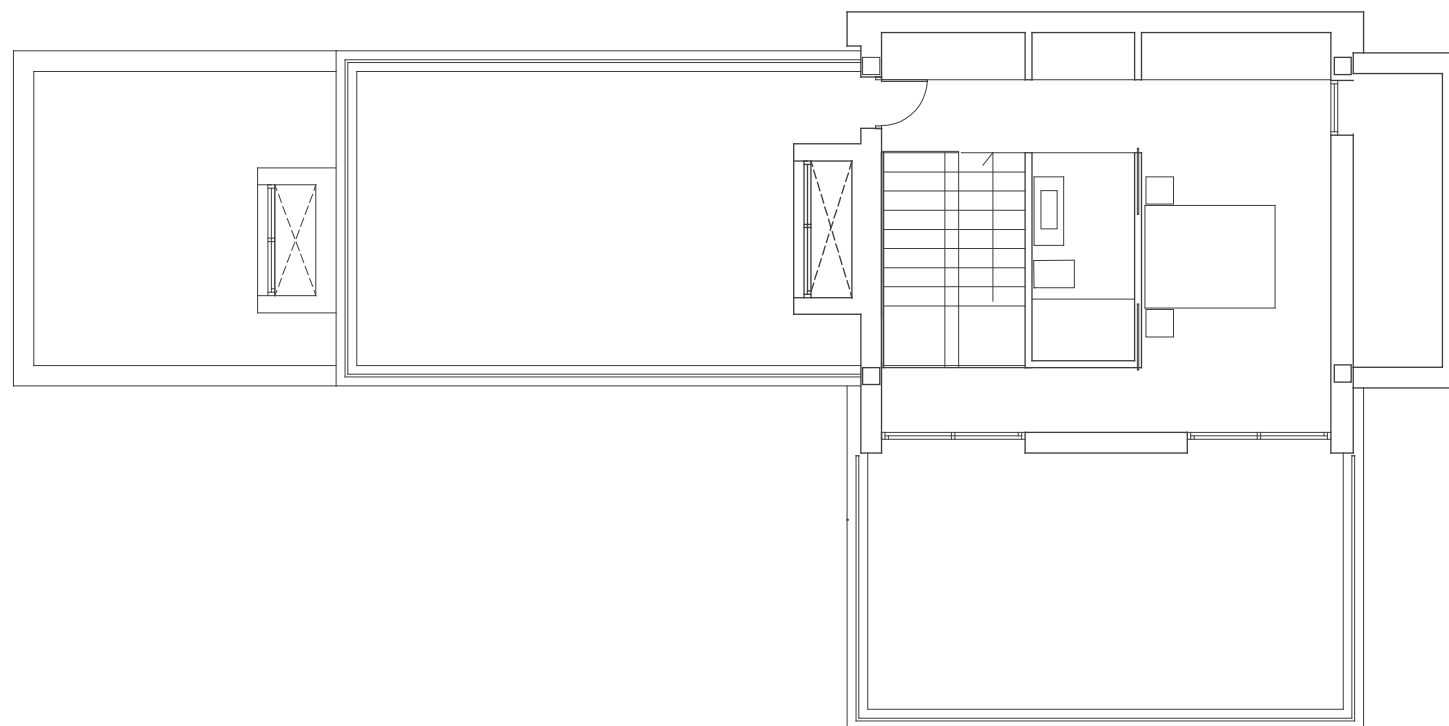

## VIVIENDA TRES

**PLANTA BAJA** 114.60 m<sup>2</sup>


ZONA DE DIA	65.00 m <sup>2</sup>
PASO	7.00 m <sup>2</sup>
DORMITORIO SUITE 2	14.50 m <sup>2</sup>
BAÑO SUITE 2	4.50 m <sup>2</sup>
DORMITORIO 3	9.30 m <sup>2</sup>
DORMITORIO 4	9.30 m <sup>2</sup>
BAÑO 2	5.00 m <sup>2</sup>

**PLANTA PRIMERA** 25.10 m<sup>2</sup>

DISTRIBUIDOR	1.60 m <sup>2</sup>
DORMITORIO SUITE 1	17.00 m <sup>2</sup>
BAÑO SUITE 1	4.50 m <sup>2</sup>
PASO	2.00 m <sup>2</sup>

**TERRAZAS** 55.00 m<sup>2</sup>

TERRAZA 1	26.00 m <sup>2</sup>
TERRAZA 2	29.00 m <sup>2</sup>

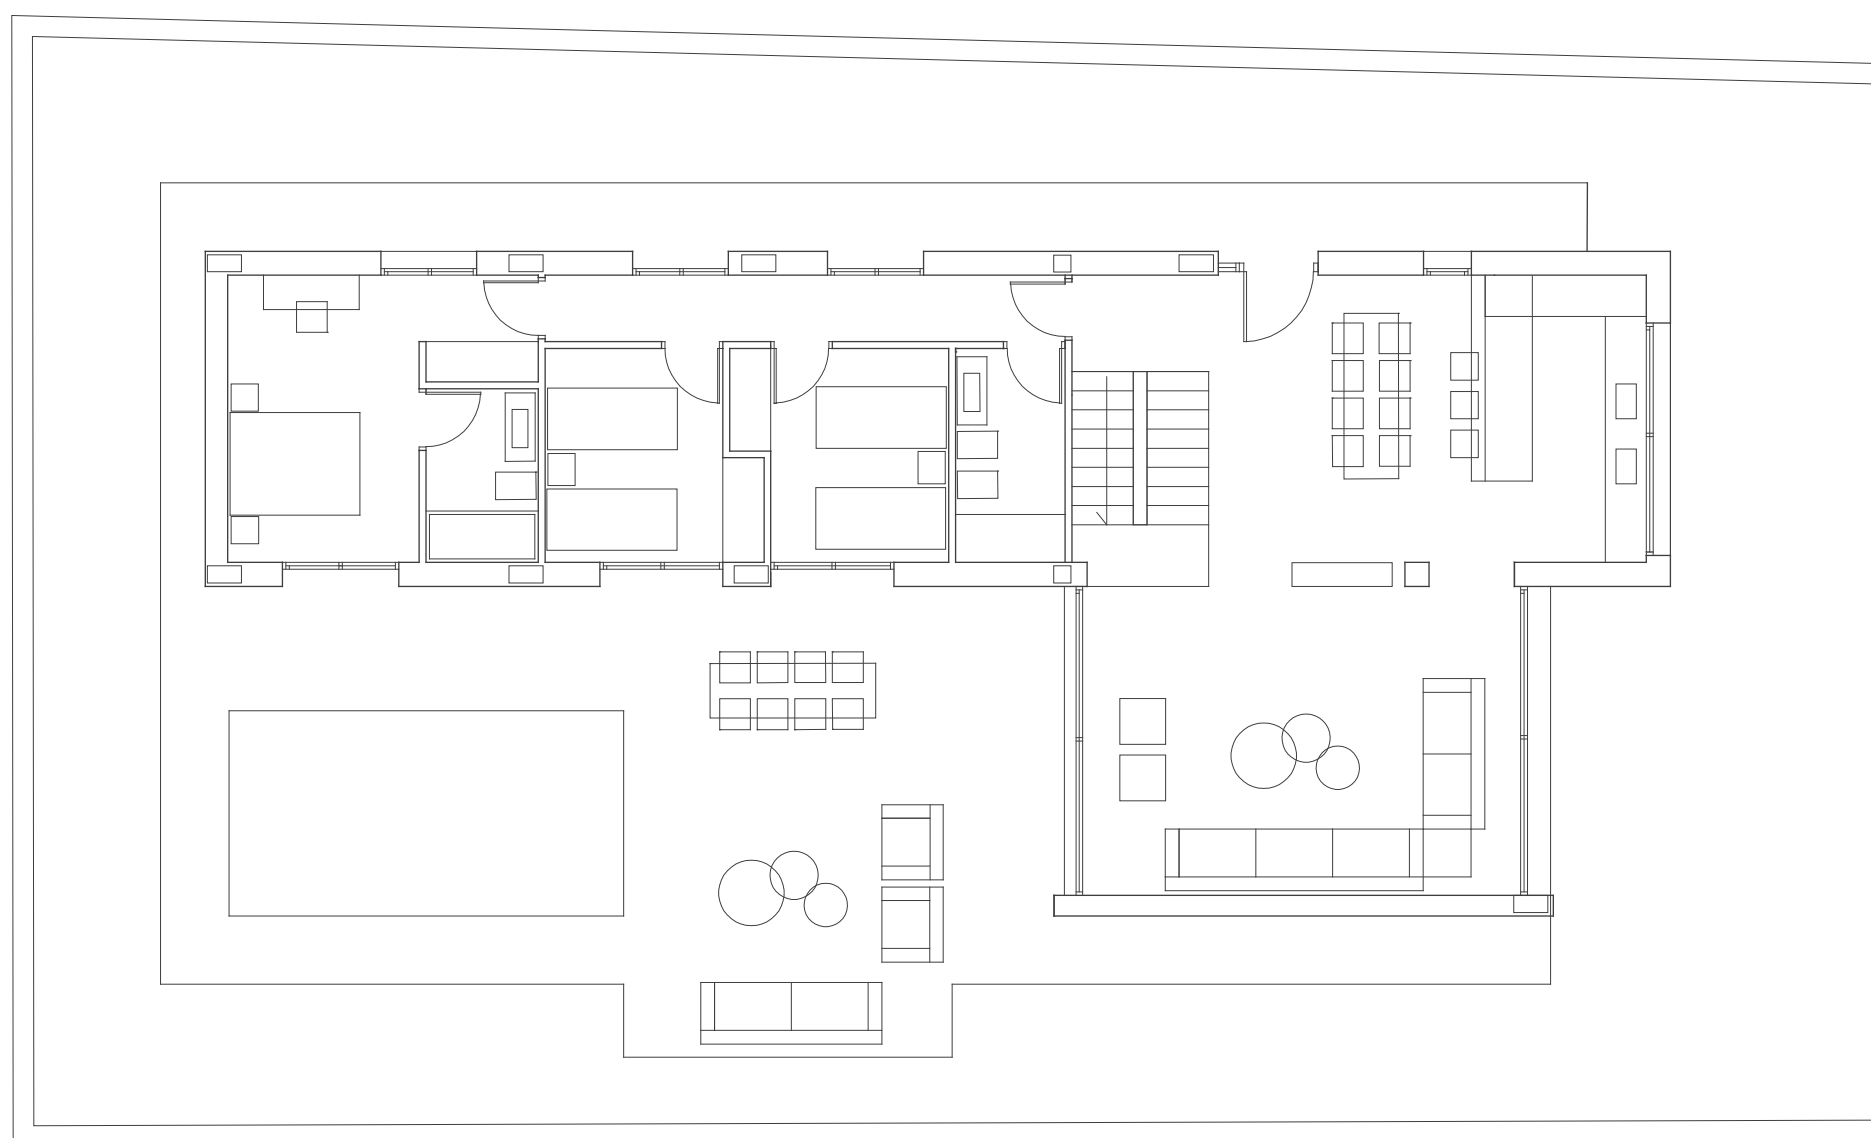

# KANDEL

Real State

T. 956 747877

info@siatviviendas.com

C/Paul 1 Bajo J  
11402 Jerez de la Frontera

siatviviendas.com  
tressbarrosa.com

Superficies útiles orientativas.  
Las viviendas podrán sufrir modificaciones por razones de diseño, técnicas, administrativas o de suministros, sin que ello pueda significar en ningún caso merma de calidad.  
Amueblamiento e iluminación decorativa no incluidos.